


A : cadre mobile de scène ouverture mimi 10.00 ml évolution latérale ouverture maxi 14.98 ml
B : cadre de scène (avec pont) évolution verticale 6.30 Ht max 14.98 ml
C : rideau de scène
D : rideau fer C.F (coulissant vertical)

Aet B cadres de scène 14.98 maxi et 10.00 mini

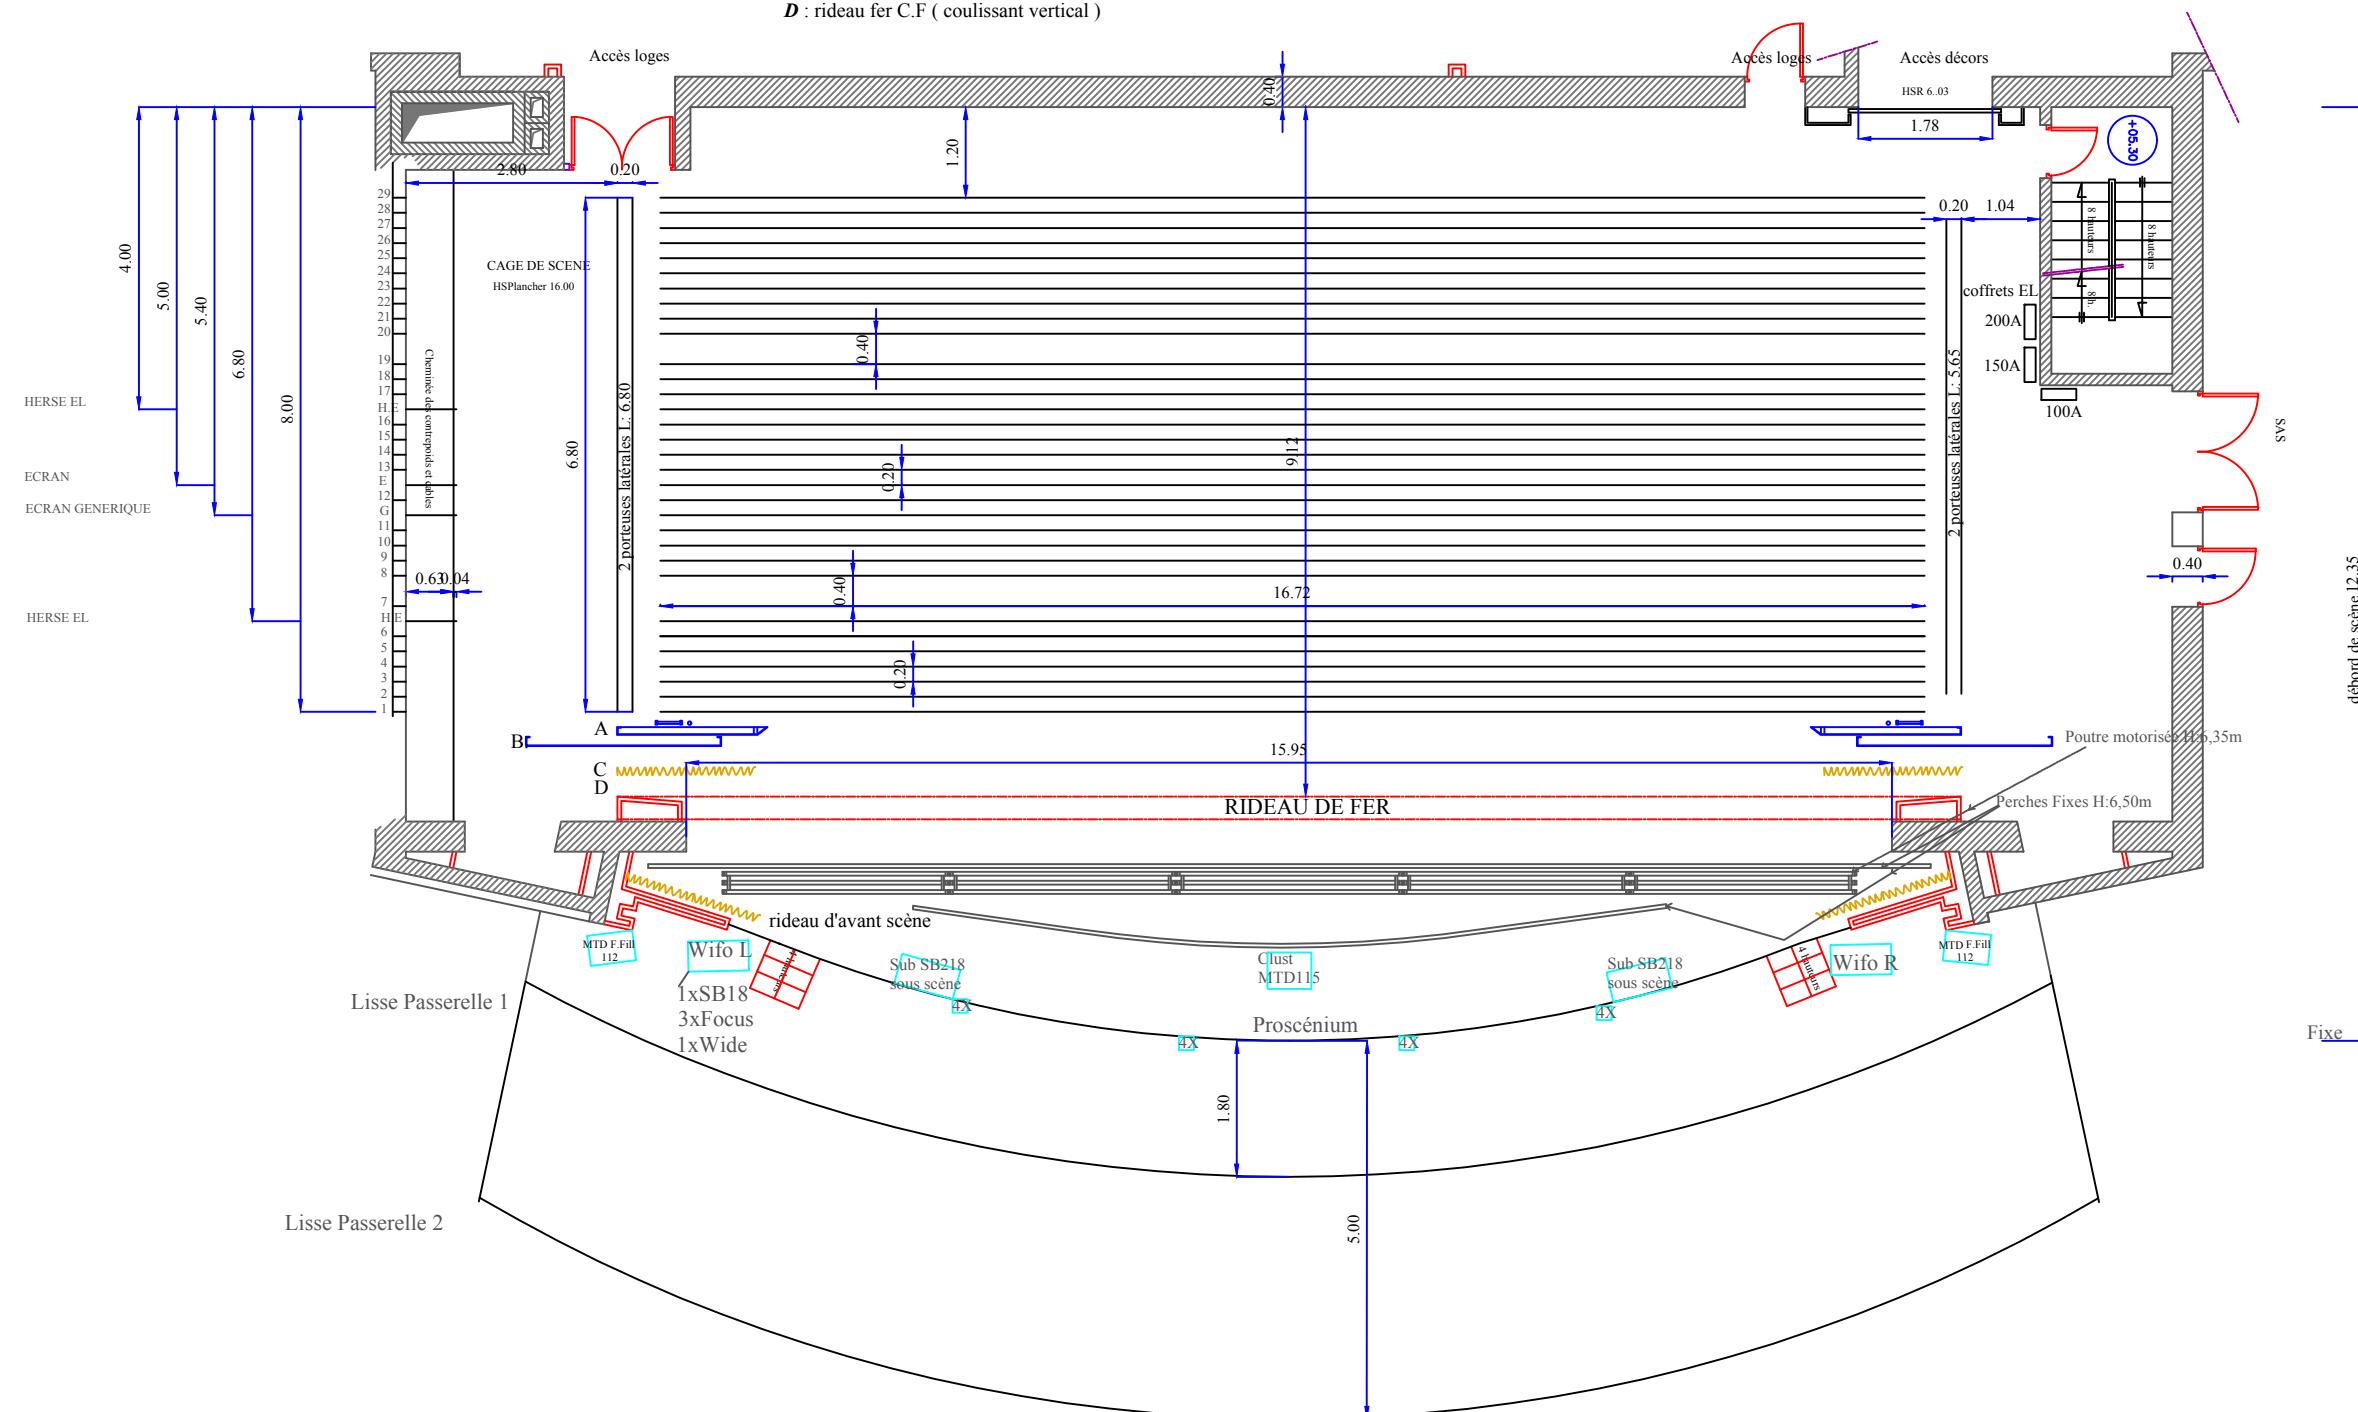

PLAN DE REPERAGE SCÈNE

avec accessoires

Ech: 1/100