


- 28 Motorisée démontable à placer sur plan
- 27 Motorisée démontable à placer sur plan
- 26 Contrebalancée
- 25 Contrebalancée
- 24 Contrebalancée
- 23 Contrebalancée
- 22 Motorisée
- 21 Contrebalancée
- 20 Contrebalancée
- 19 Contrebalancée
- 18 Contrebalancée
- 17 Motorisée
- 16 Contrebalancée
- 15 Contrebalancée
- 14 Contrebalancée
- 13 Contrebalancée
- 12 Contrebalancée
- 11 Contrebalancée
- 10 Motorisée
- 9 Contrebalancée
- 8 Motorisée
- 7 Motorisée
- 6 Contrebalancée palanquée
- 5 Contrebalancée palanquée
- 4 Motorisée
- 3 Contrebalancée palanquée
- 2 Contrebalancée palanquée
- 1 Motorisée rideau de scène
- 0 Rideau Pare-flammes


- F Equipes de salle
- J Pont triangulé motorisé
- C Lattérale américaine motorisée

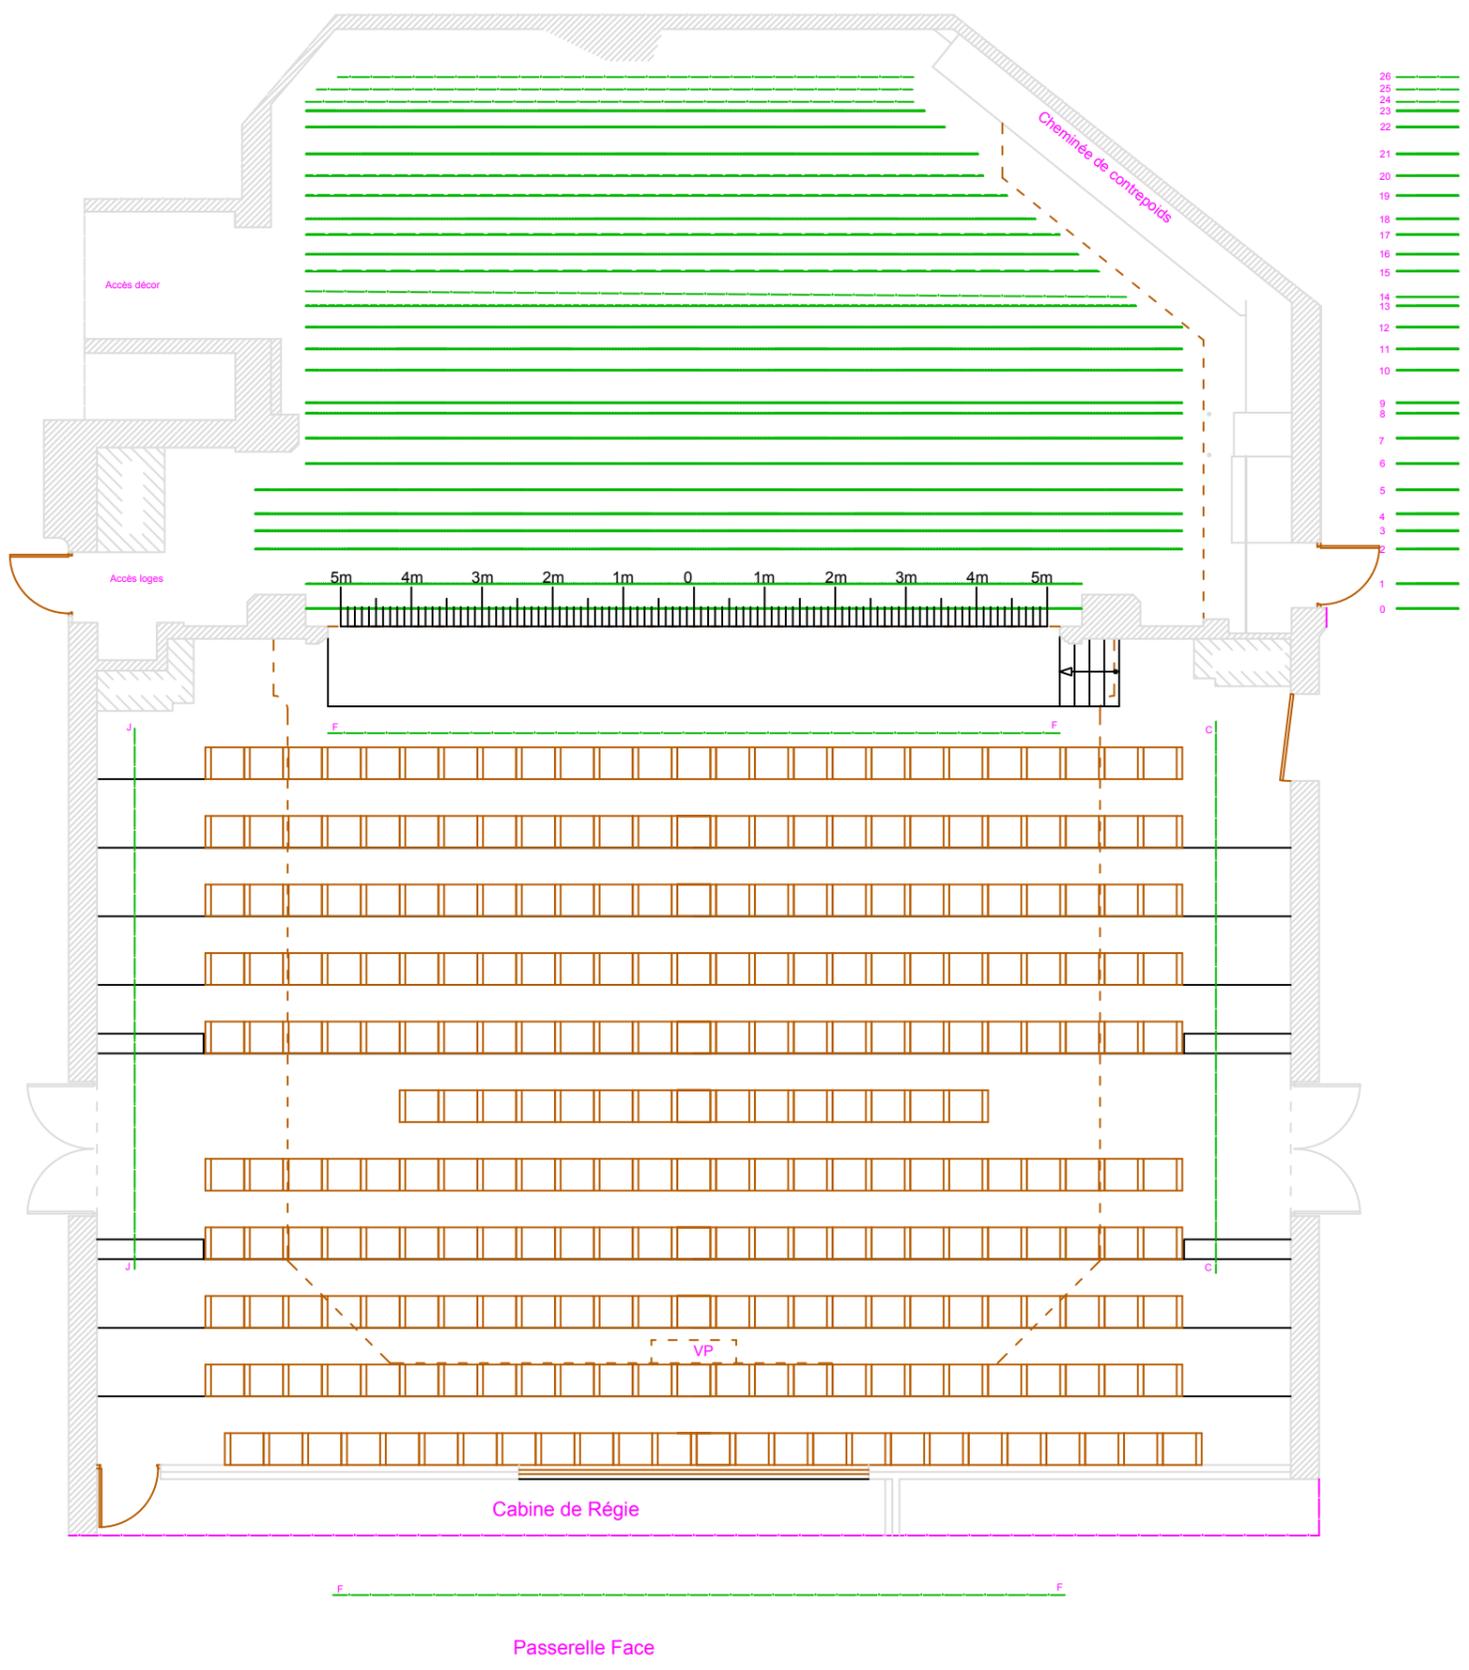

- 26
- 25
- 24
- 23
- 22
- 21
- 20
- 19
- 18
- 17
- 16
- 15
- 14
- 13
- 12
- 11
- 10
- 9
- 8
- 7
- 6
- 5
- 4
- 3
- 2
- 1
- 0



- Fresnel 5kW
- PAR64 CP60
- PAR64 CP61
- PAR64 CP62
- Découpe RJ 614 SX
- Découpe RJ 613 SX
- Découpe RJ 714 SX
- Découpe RJ 713 SX
- PC 2 kW RJ PC329
- PC 1 kW RJ PC310
- PC 1 kW RJ PC306
- PAR F1
- PAR LED RGB
- Sunstrip
- Réglette Fluo 120cm 36W
- Cycliode ADB ACP1001 1kW

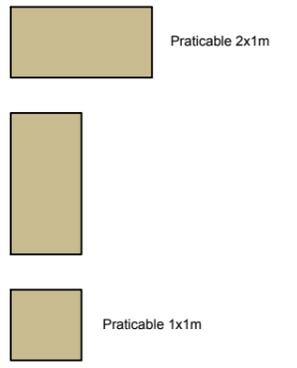

Le Theatre d'Auxerre
Grande Salle
A3 1:100me