


PLAN D'IMPLANTATION DES EXPOSITIONS

FOYER BAR - ACCUEIL

Numéros	Largueur (en mètre)	Hauteur (en mètre)
1	3,14	3,53
2	Voir plan adapté (p2)	
3	1,19	3,53
4	1,16	3,53
5	4,31	2,42
6	5,80	4,33
7	7,78	2,50
8	0,98	2,70
9	2,40	2,70
10	1,10	2,70
8 bis	1	4,33
9 bis	1,87	4,33
10 bis	1,10	3,92
11	1,70	2,27
12	2,25	3,92
13	3,10	3,53
14	2,52	3,53
15	0,80	2,70

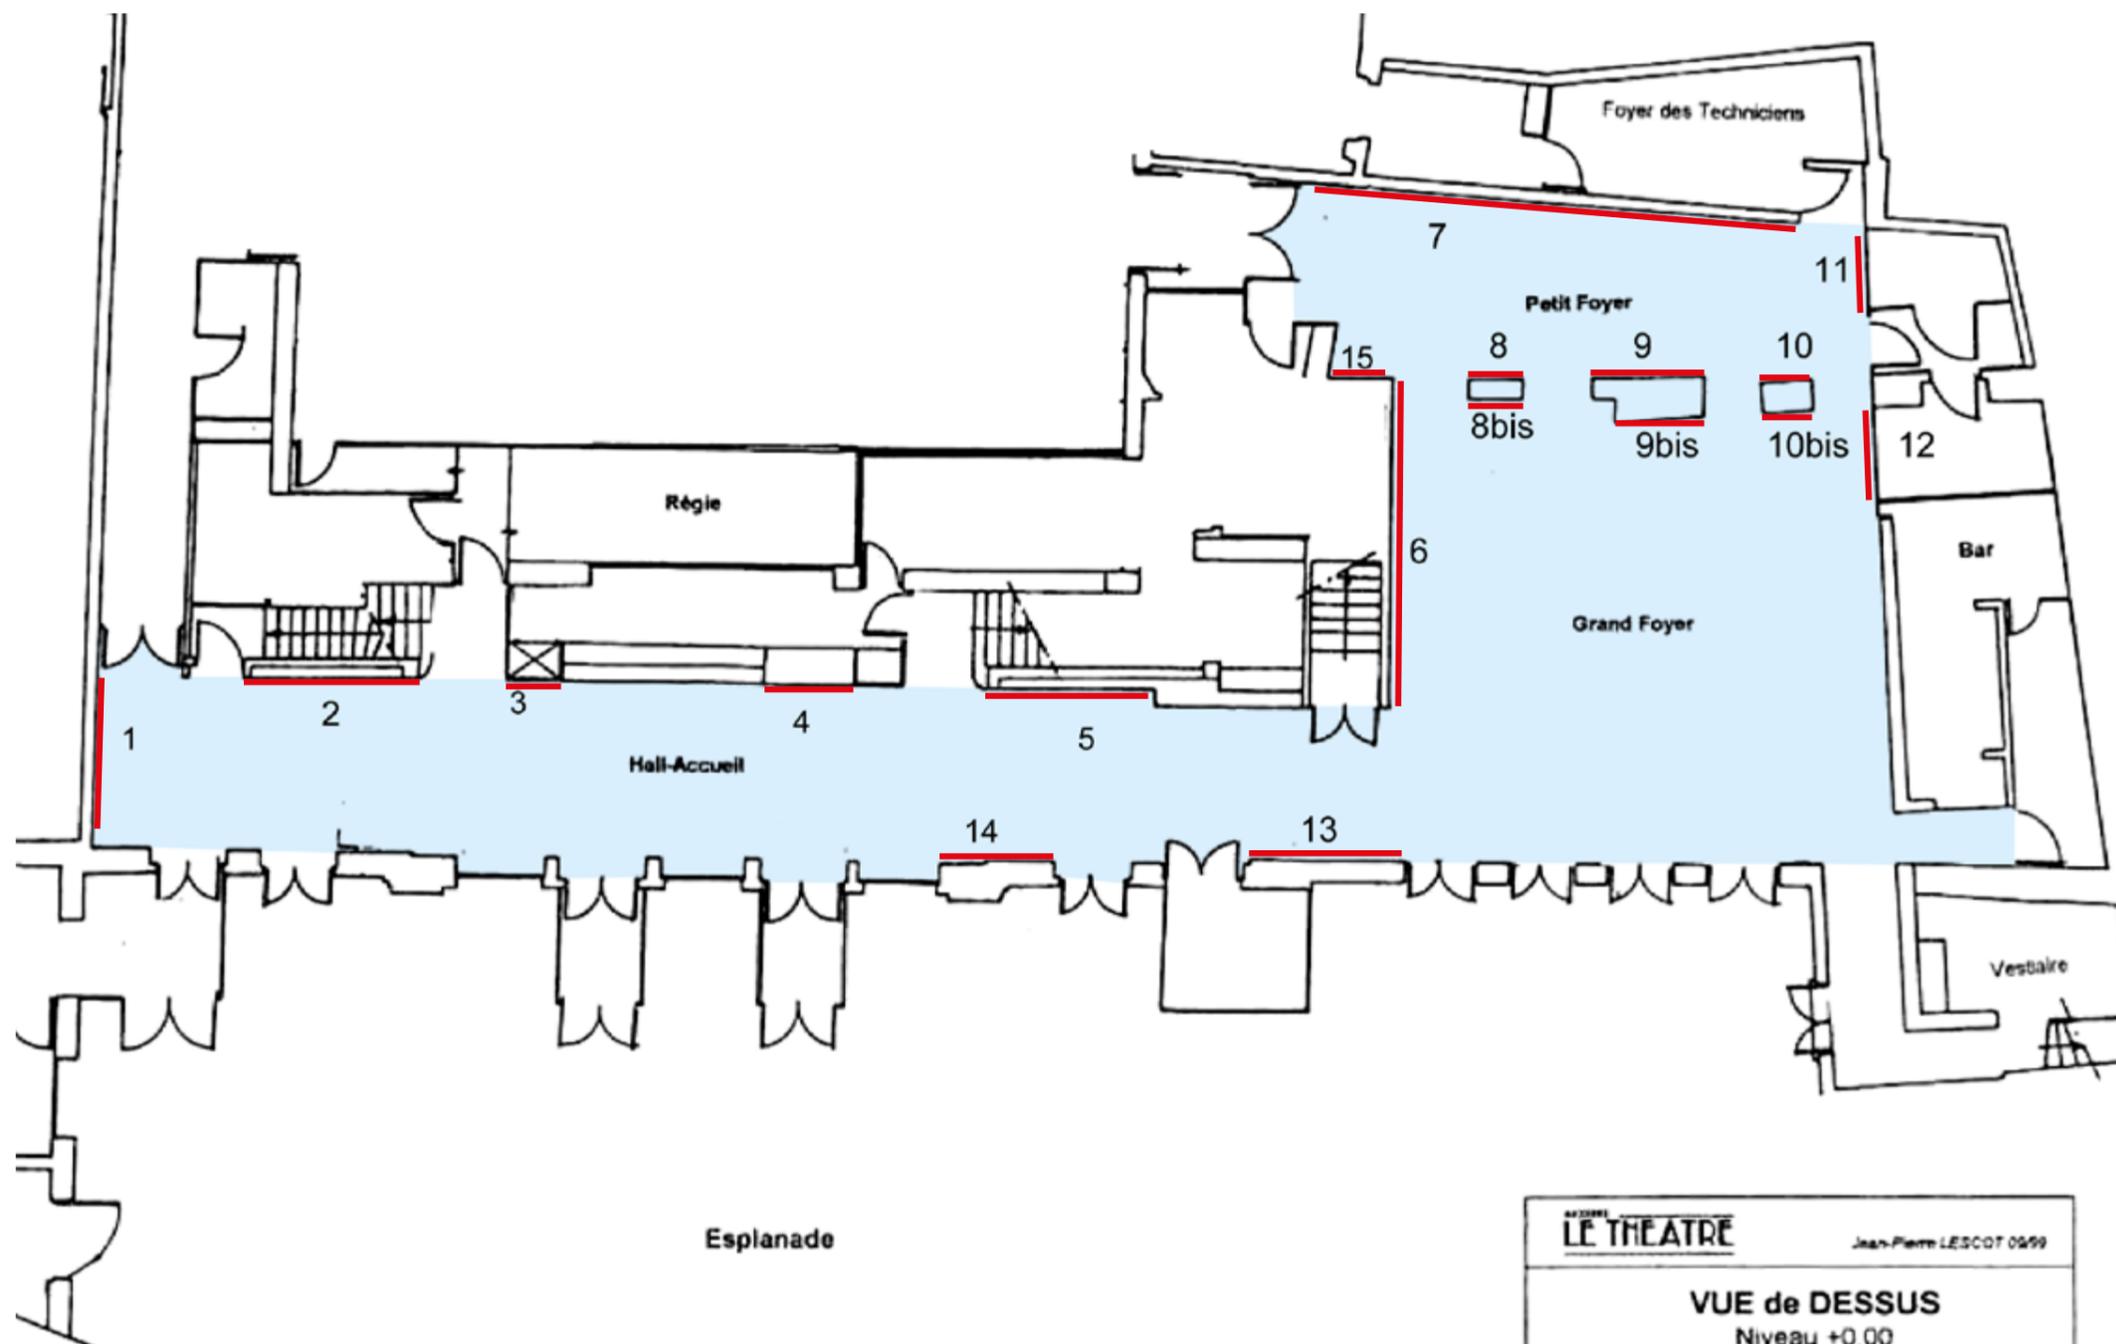

PLAN D'IMPLANTATION DES EXPOSITIONS N°2

