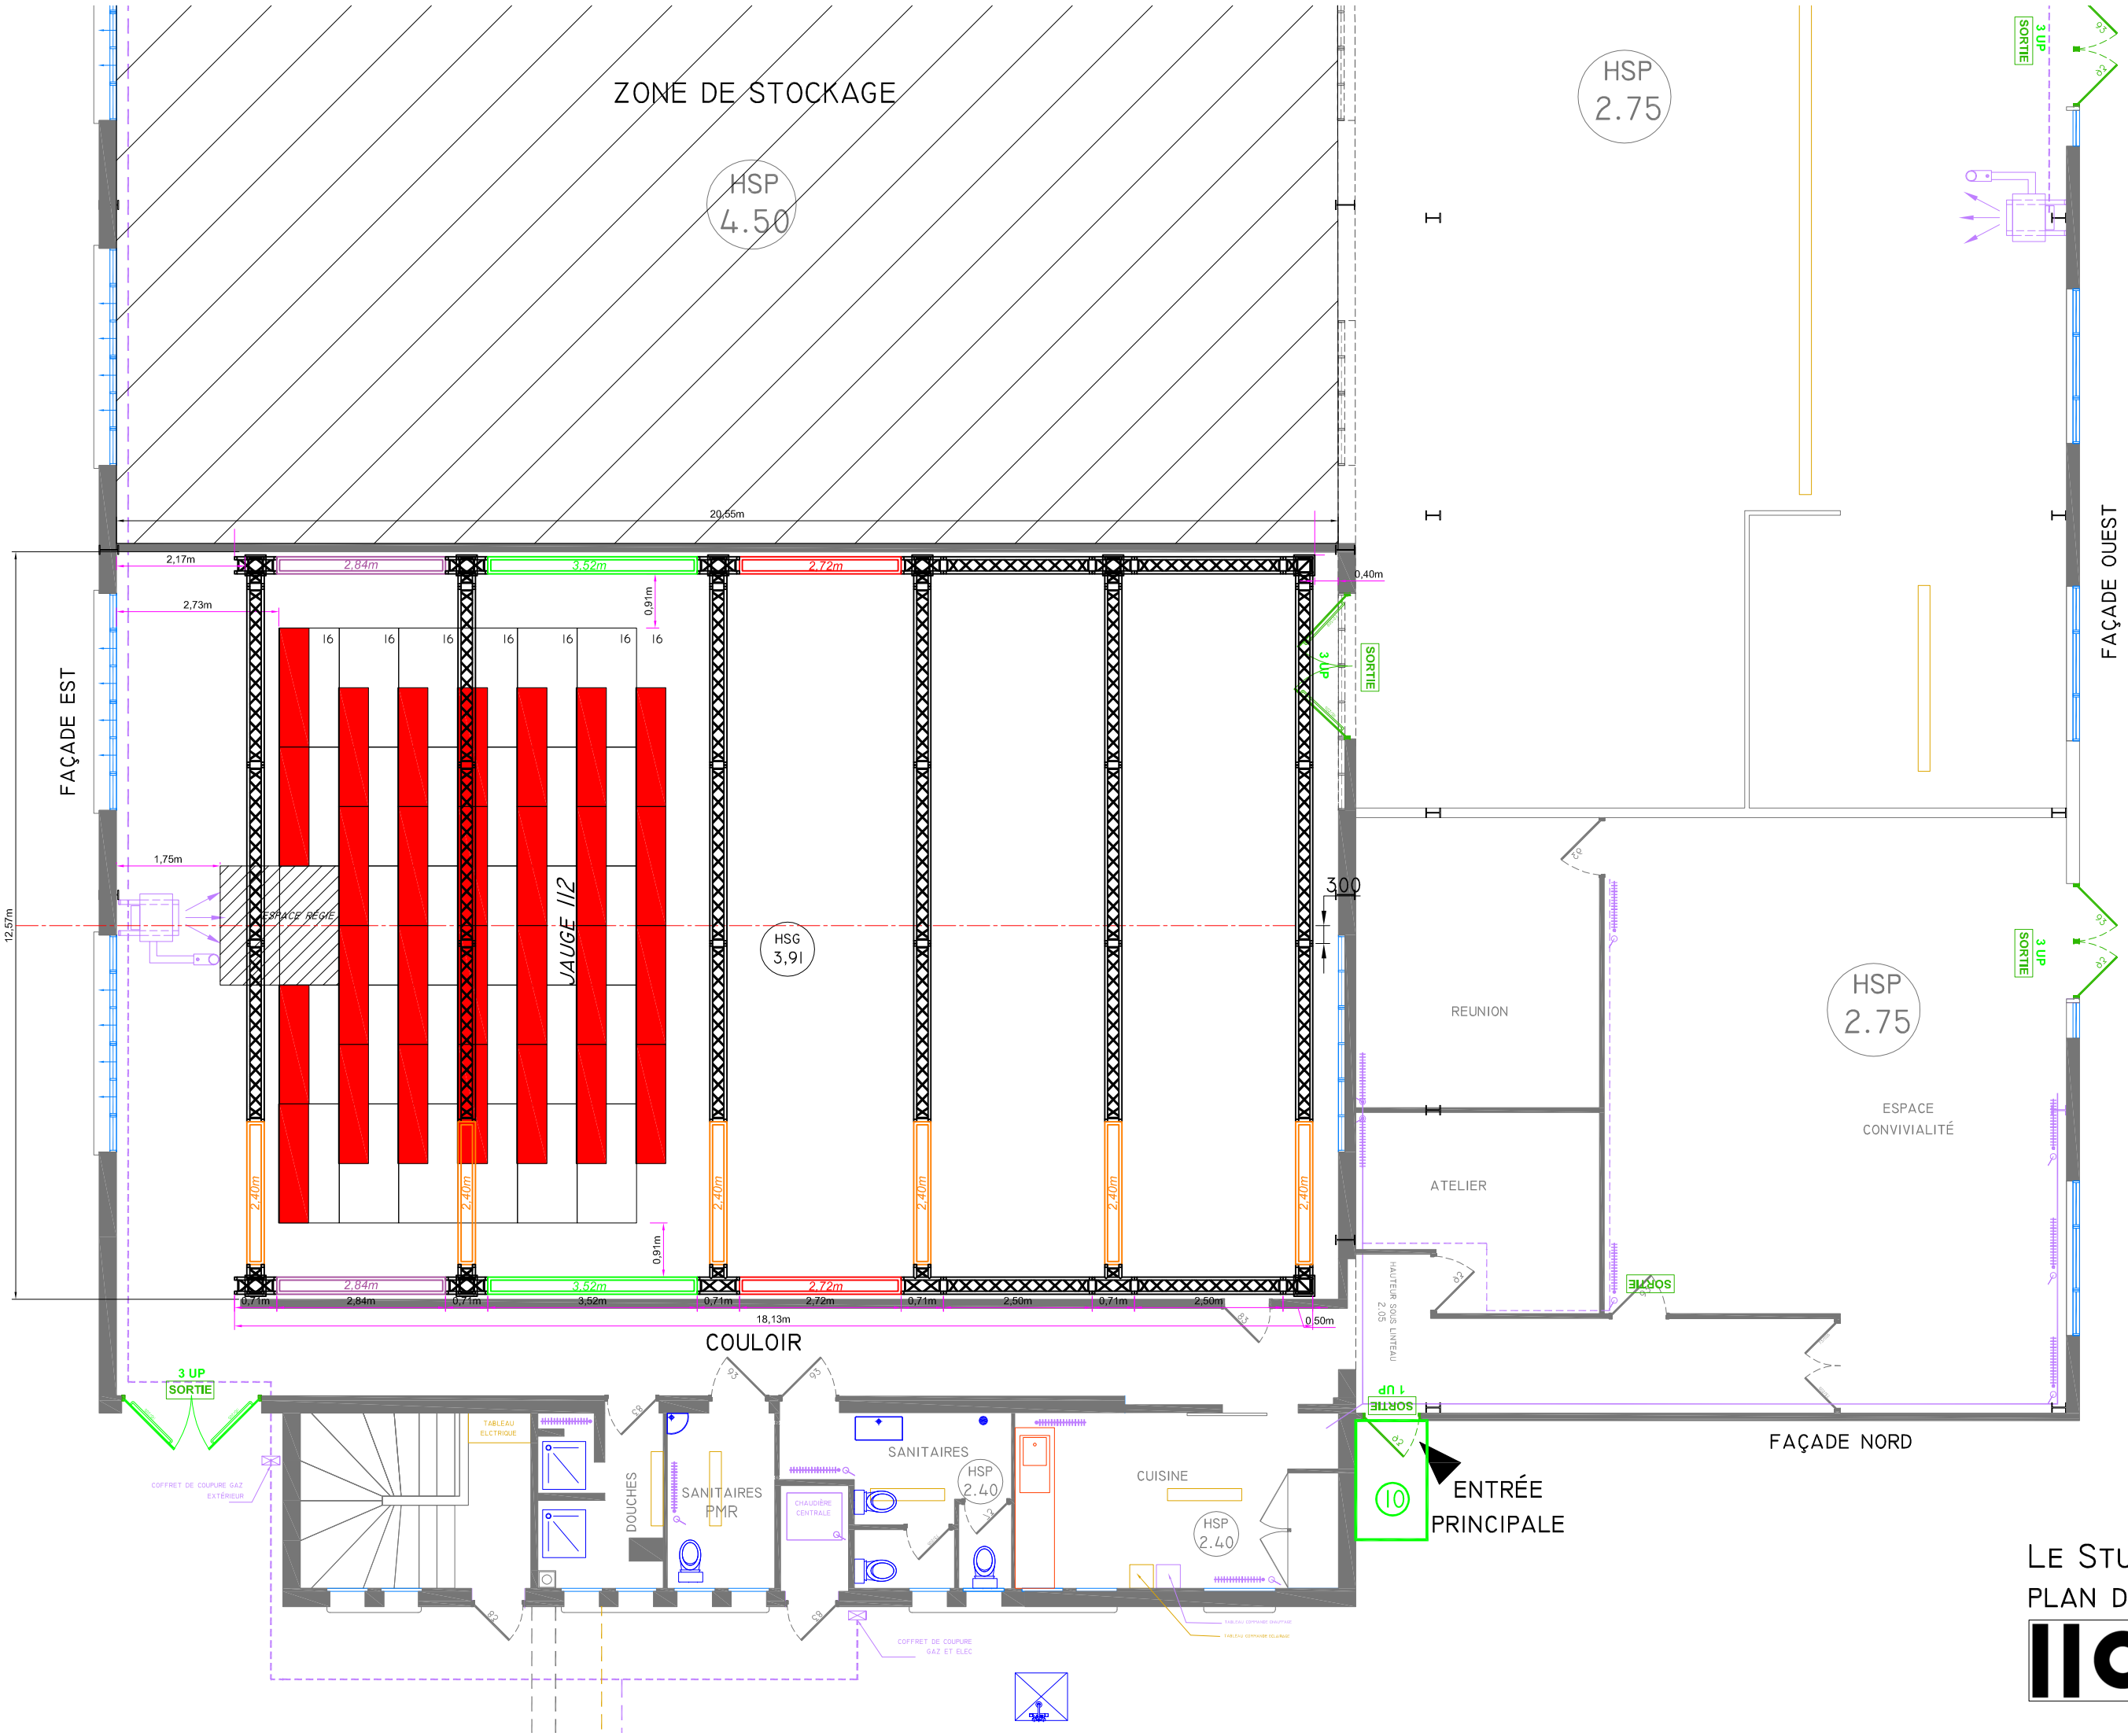

LE STUDIO DU MANÈGE
PLAN DE MASSE A3 1/100

manège
scène nationale - reims