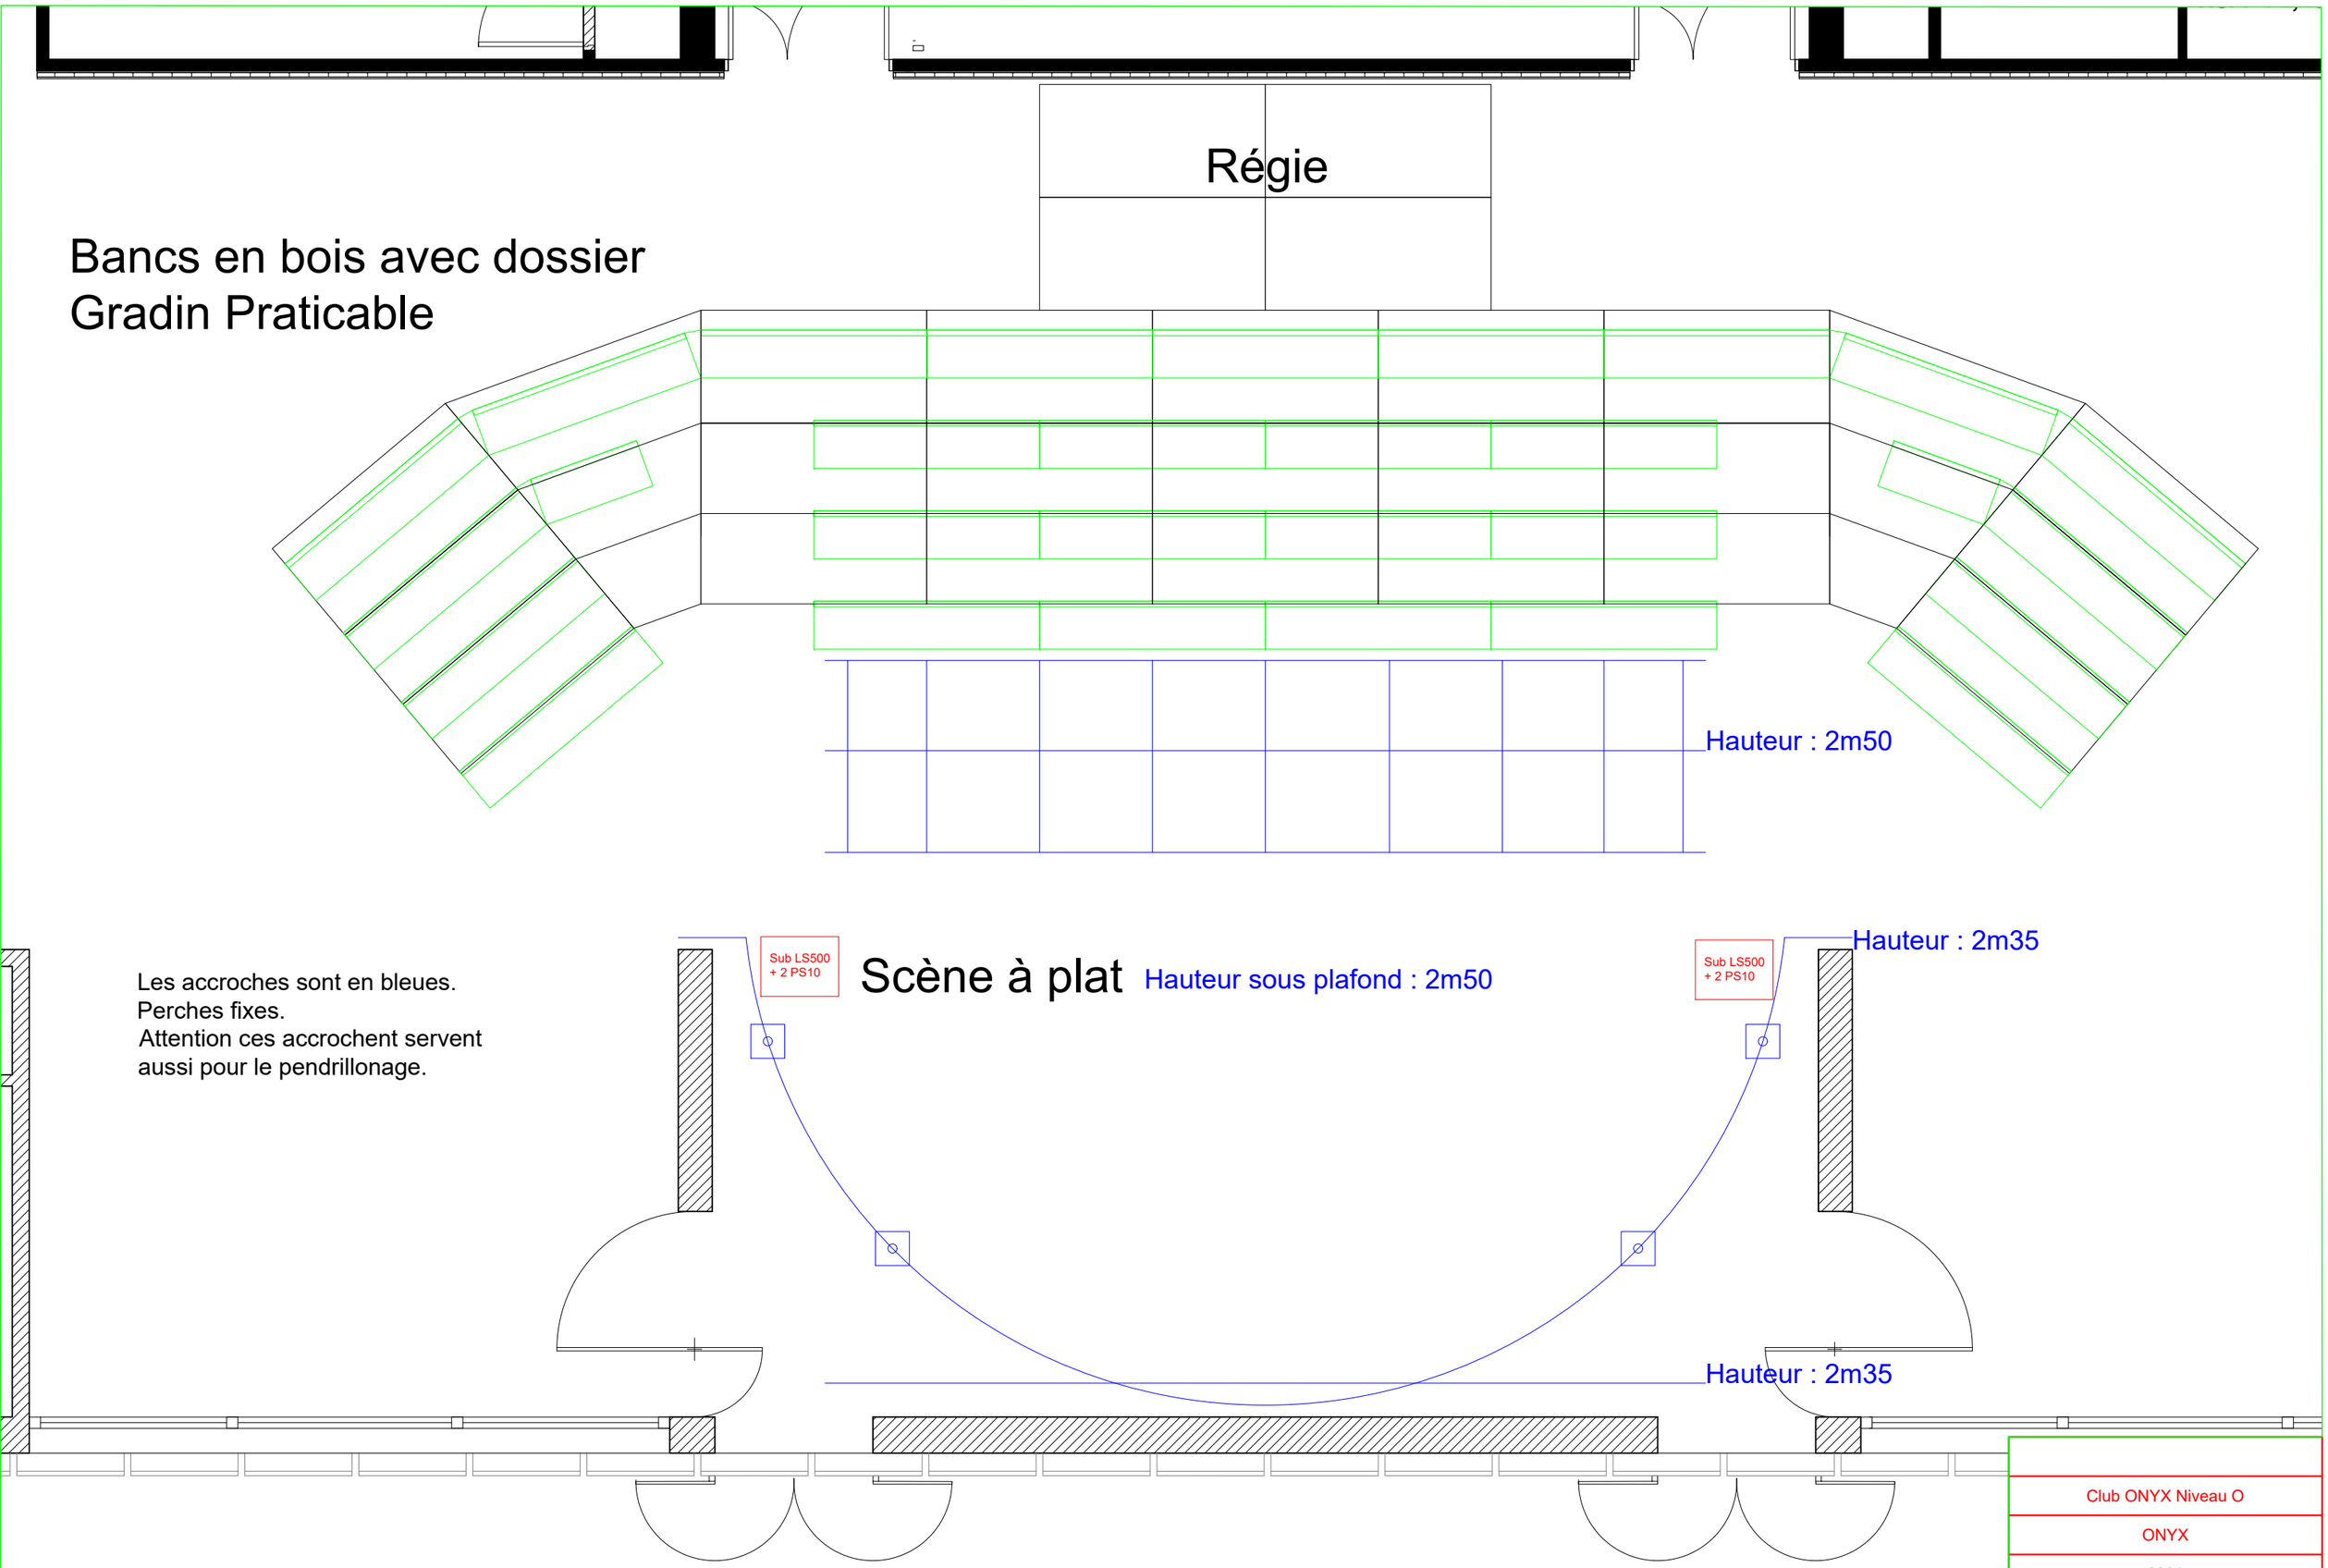
Régie
Bancs en bois avec dossier
Gradin Praticable
Hauteur : 2m50
Les accroches sont en bleues.
Perches fixes.
Attention ces accrochent servent
aussi pour le pendrillonage.
Sub LS500
+ 2 PS10
Scène à plat
Hauteur sous plafond : 2m50
Sub LS500
+ 2 PS10
Hauteur : 2m35
Hauteur : 2m35
Club ONYX Niveau O
ONYX
Date :
2021
A3
1/50ème