


ECH. 1/50

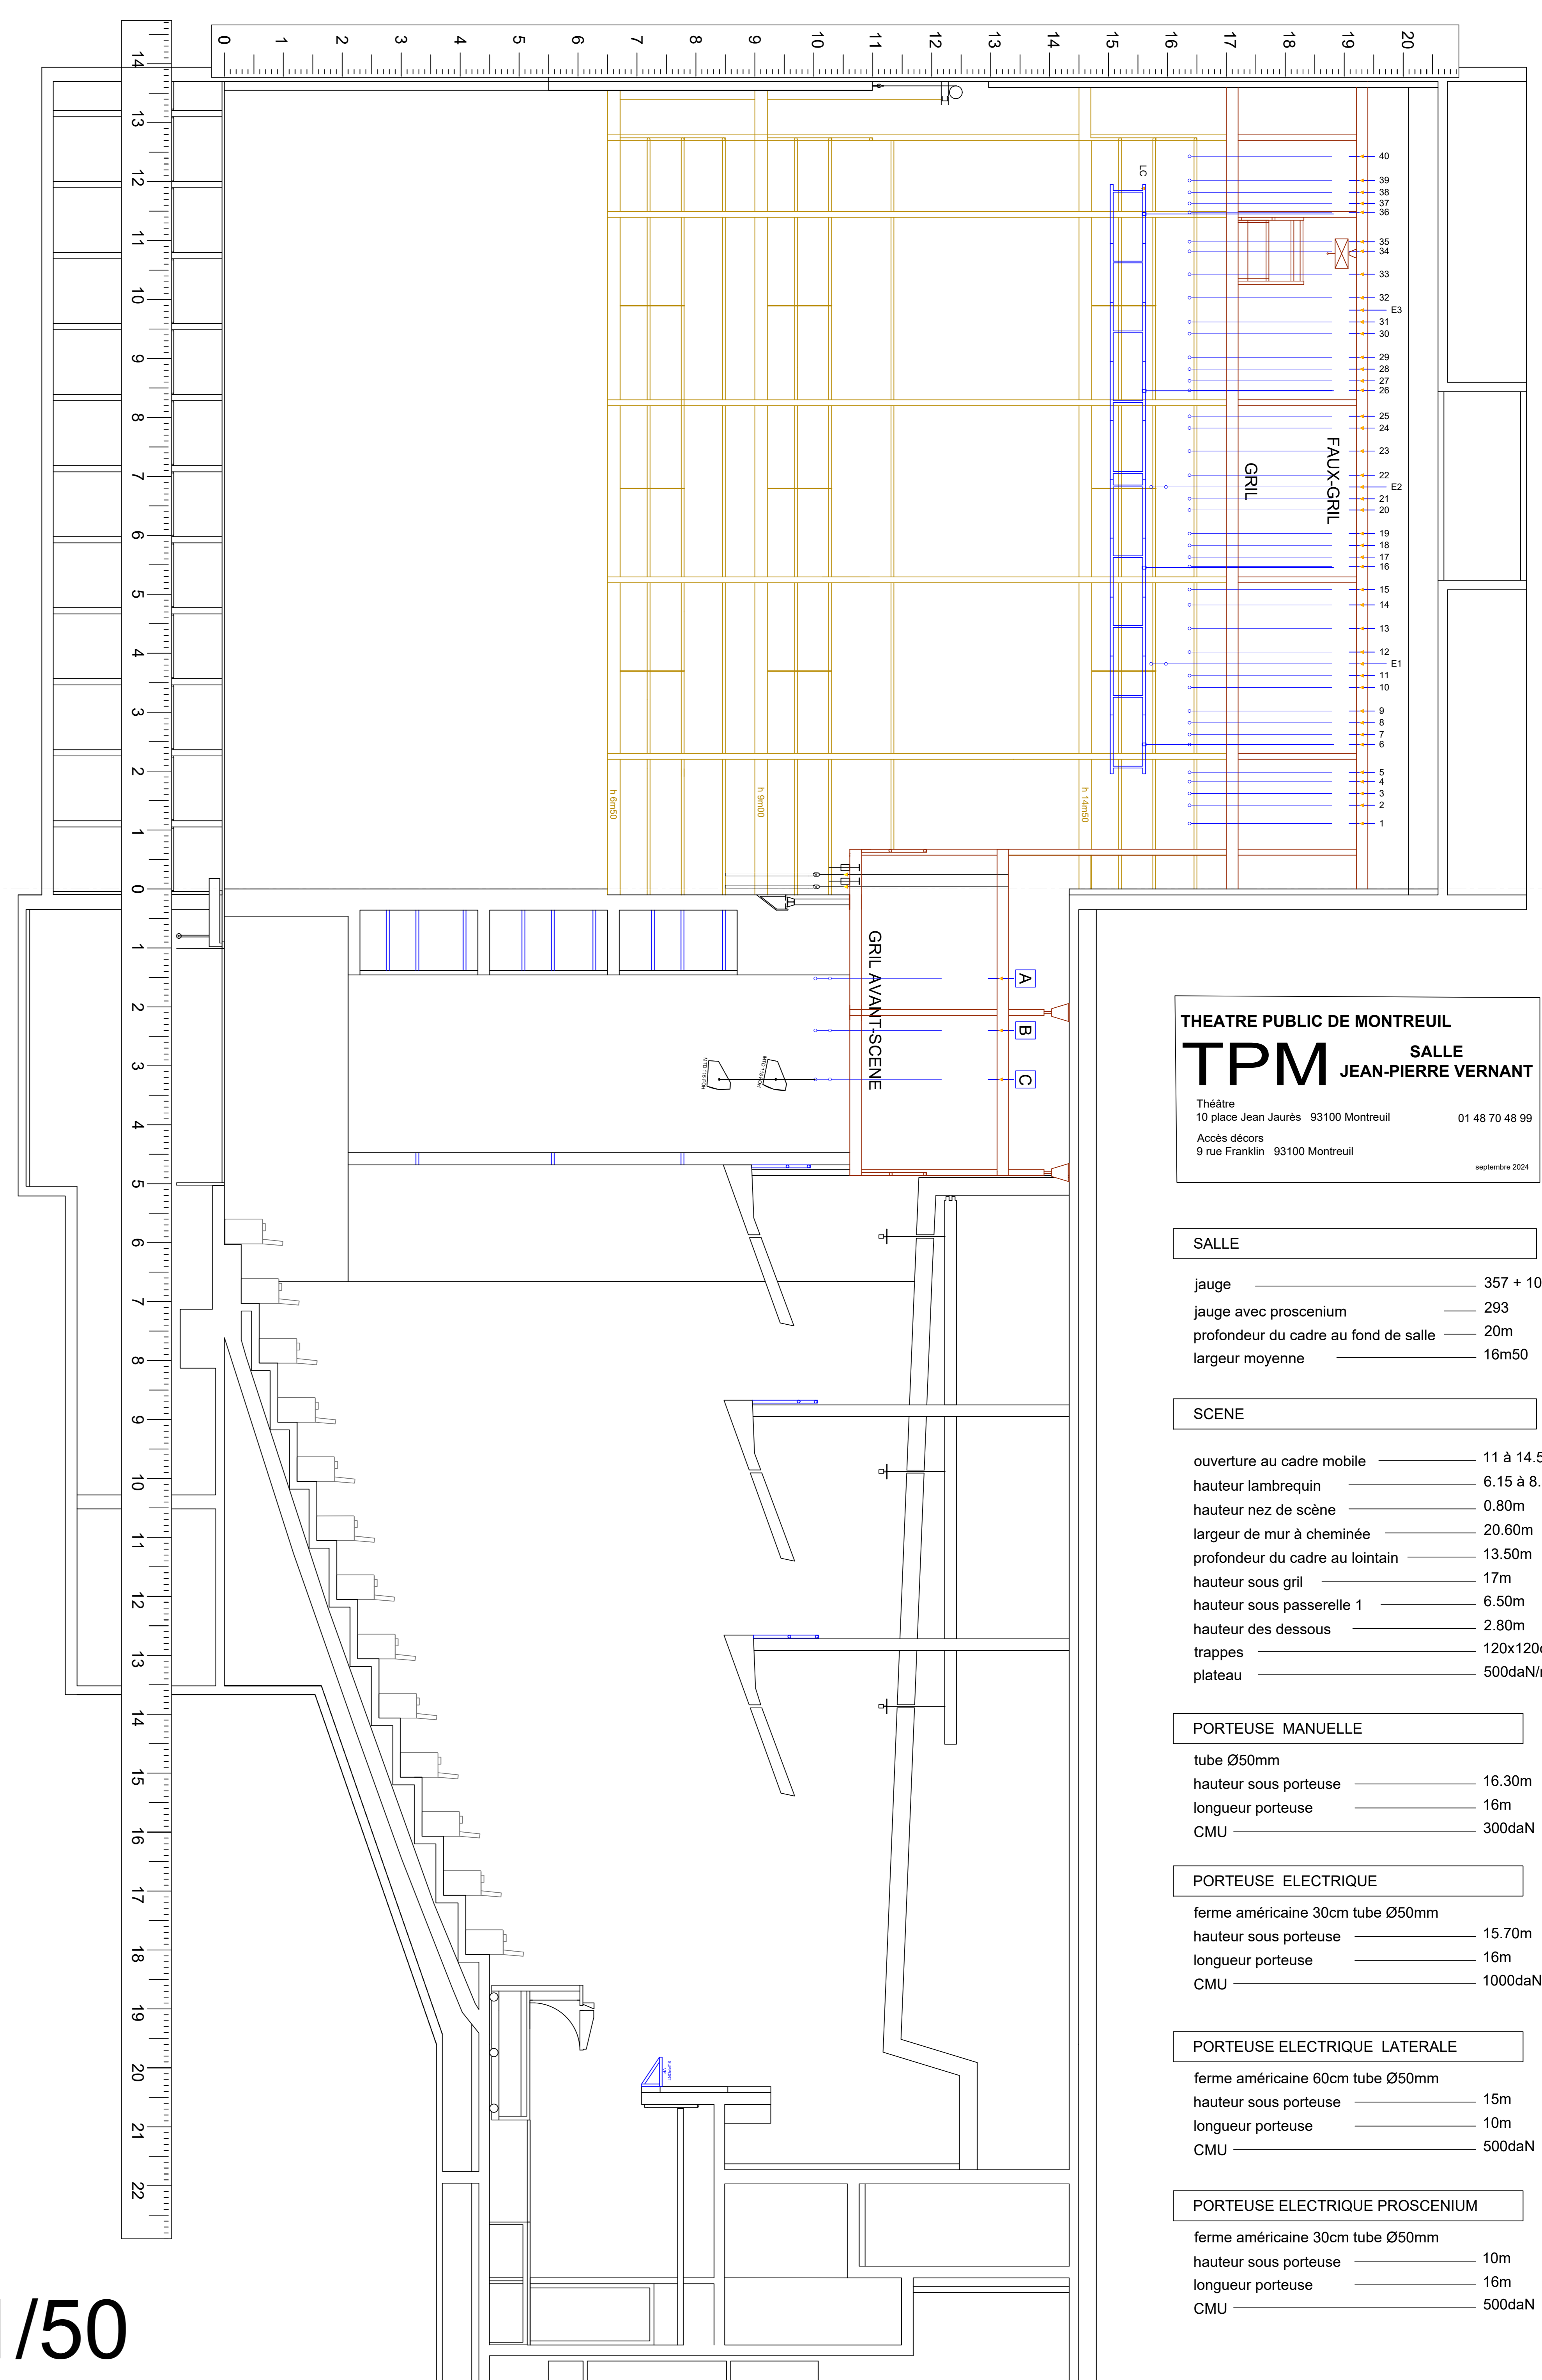

THEATRE PUBLIC DE MONTREUIL
TPM **SALLE JEAN-PIERRE VERNANT**
 Théâtre
 10 place Jean Jaurès 93100 Montreuil 01 48 70 48 99
 Accès décoreurs
 9 rue Franklin 93100 Montreuil
 septembre 2024

SALLE

jauge	357 + 10 PMR
jauge avec proscenium	293
profondeur du cadre au fond de salle	20m
largeur moyenne	16m50

SCENE

ouverture au cadre mobile	11 à 14.55m
hauteur lambrequin	6.15 à 8.50m
hauteur nez de scène	0.80m
largeur de mur à cheminée	20.60m
profondeur du cadre au lointain	13.50m
hauteur sous gril	17m
hauteur sous passerelle 1	6.50m
hauteur des dessous	2.80m
trappes	120x120cm
plateau	500daN/m ²

PORTEUSE MANUELLE

tube Ø50mm	
hauteur sous porteuse	16.30m
longueur porteuse	16m
CMU	300daN

PORTEUSE ELECTRIQUE

ferme américaine 30cm tube Ø50mm	
hauteur sous porteuse	15.70m
longueur porteuse	16m
CMU	1000daN

PORTEUSE ELECTRIQUE LATERALE

ferme américaine 60cm tube Ø50mm	
hauteur sous porteuse	15m
longueur porteuse	10m
CMU	500daN

PORTEUSE ELECTRIQUE PROSCENIUM

ferme américaine 30cm tube Ø50mm	
hauteur sous porteuse	10m
longueur porteuse	16m
CMU	500daN