



	4 avenue de Villeneuve Saint-Georges 94600 CHOISY-LE-ROI 01 48 90 01 79	Production / Cie / Théâtre:
	Grande salle / Vue de coupe	Titre:
	Ech: 1/100 Sur A3	Contact Cie:

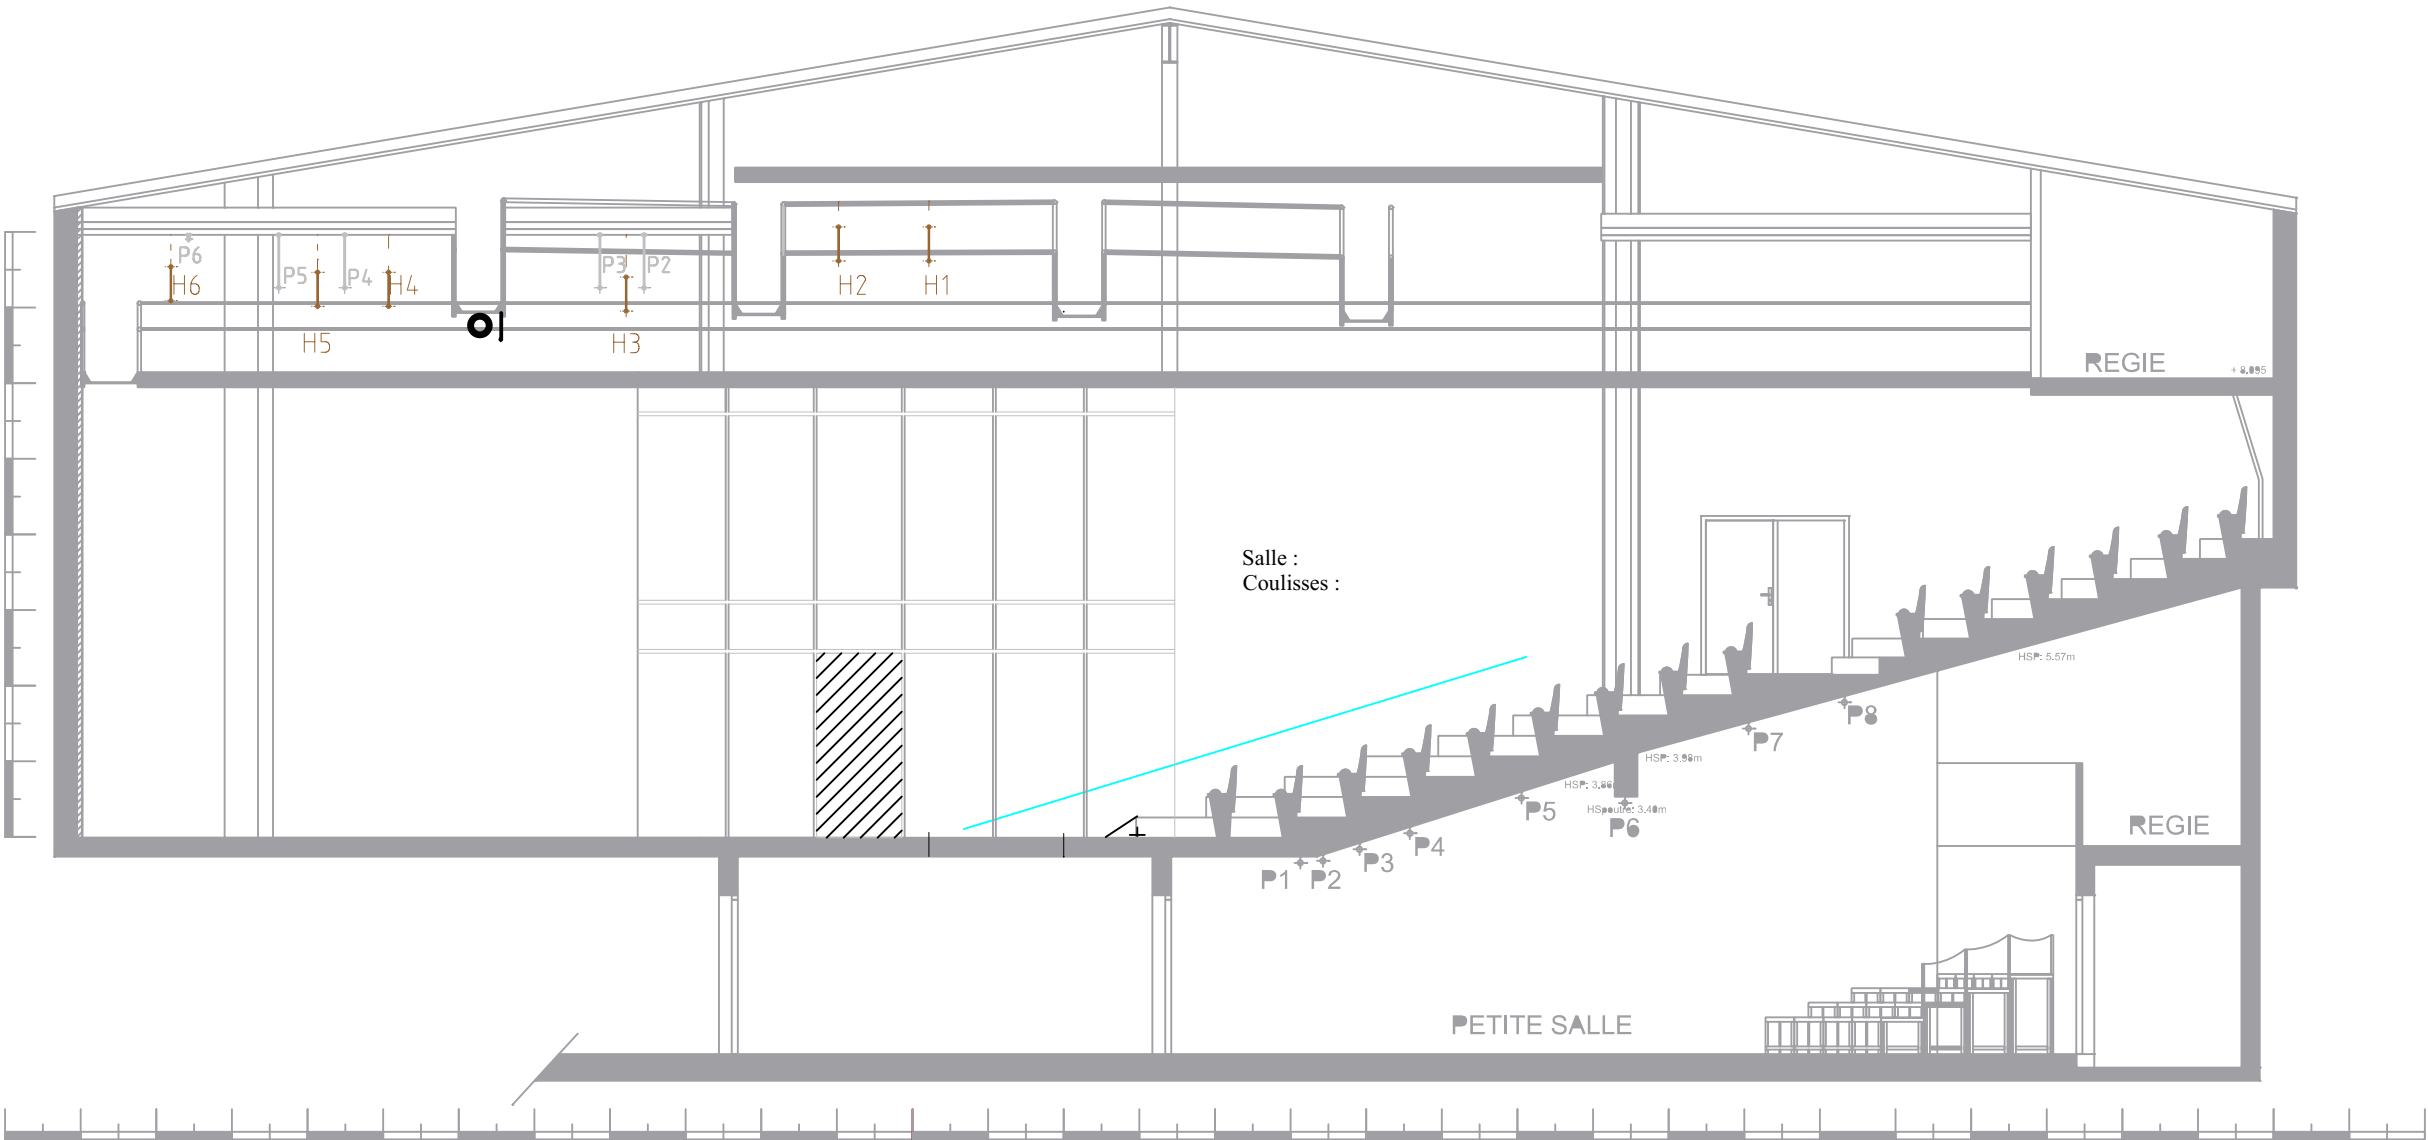

NB	PROJ	TYPE
		RJ 613 (DVW105)
		RJ 614 (DW105)
		RJ 714 (DS205)
		RJ 713 (DW205)
		PAR64 CP60
		PAR64 CP61
		PAR64 CP60
		PAR BT F1
		BT 250W
		FRESNEL 5000W
		FRESNEL 5KW
		PC RJ329 2KW
		MACHINE A FUMÉE DMX
		MACHINE A BROUILLARD DMX

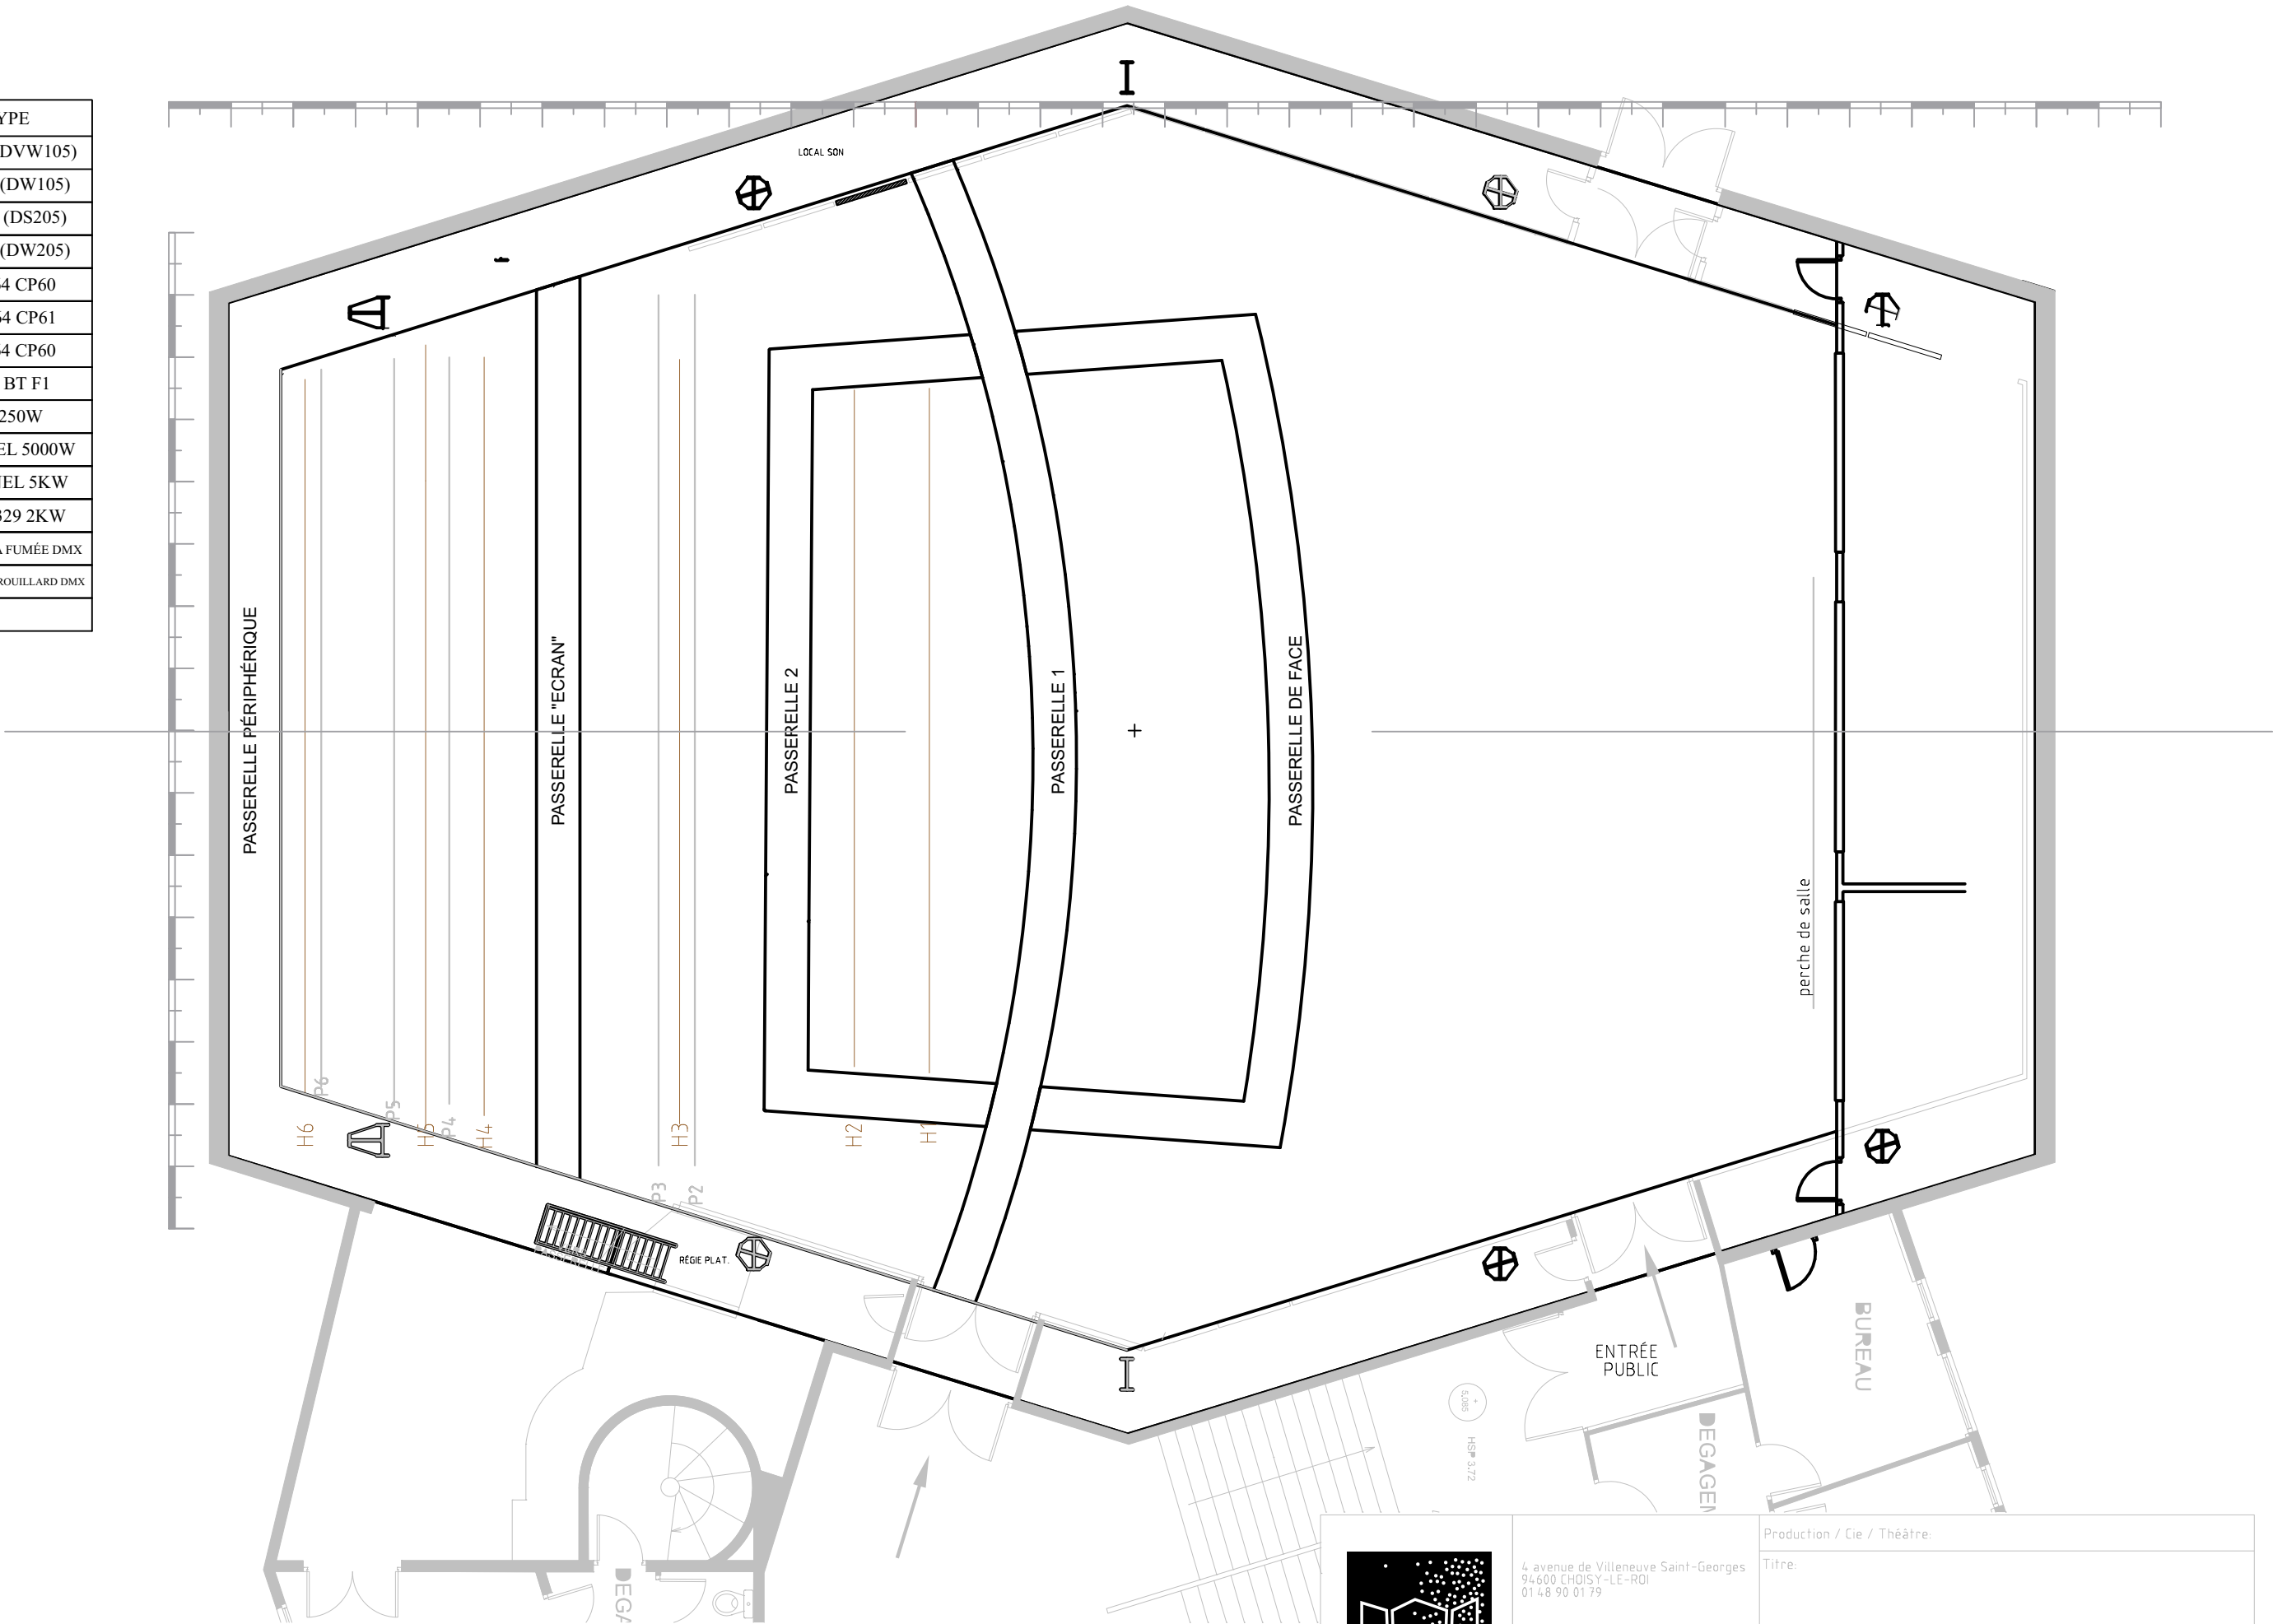

4 avenue de Villeneuve Saint-Georges 94600 CHOISY-LE-ROI 01 48 90 01 79		Production / Cie / Théâtre:
Grande salle / Vue de dessus		Titre:
Ech: 1/100 Sur A3		